



**PORTAL 1
VIVIENDA 2
DUPLEX BAJO CENTRO
ESCALA: 1/100**

Y:\logotipos txori\el txori 01.jpg


PLANTA PRIMERA

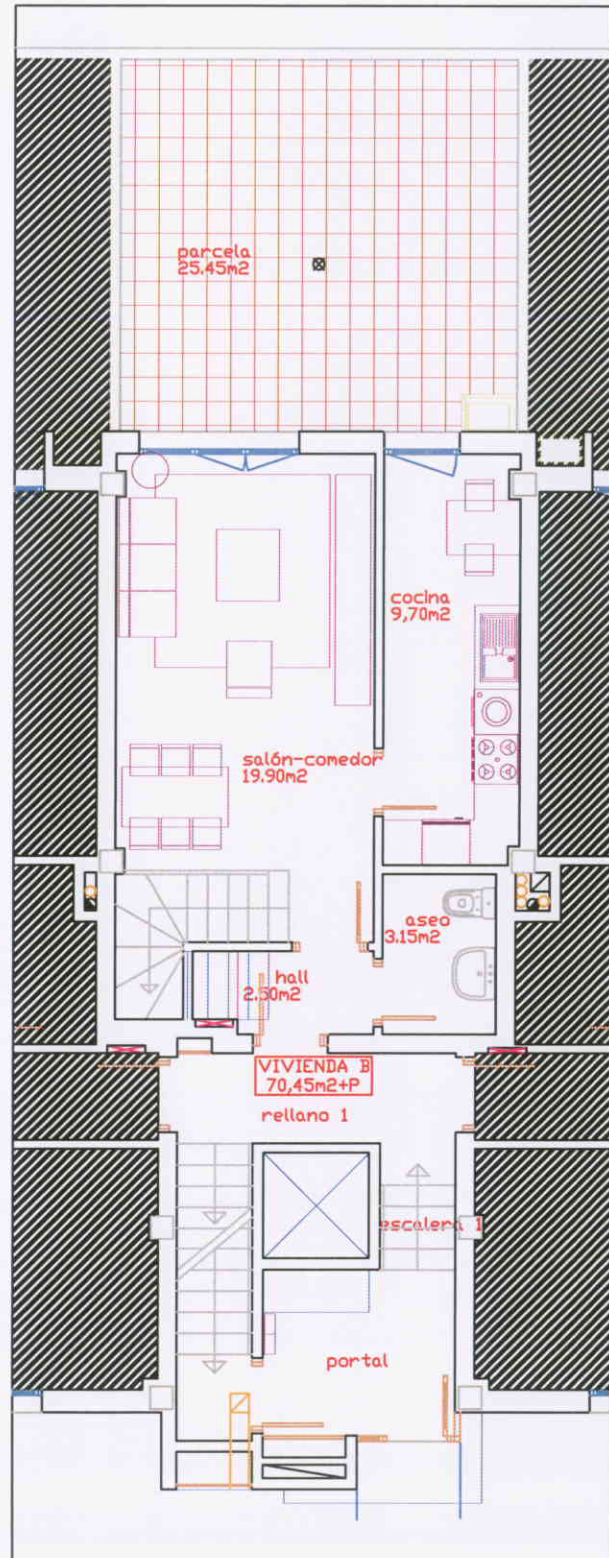

PLANTA SEGUNDA

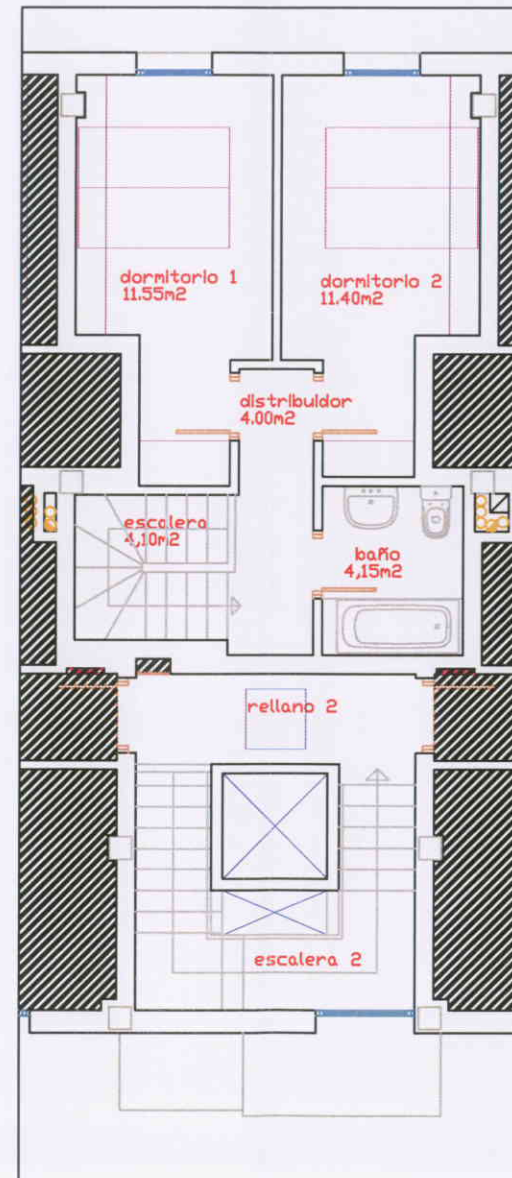

GARAJE Y TRASTERO

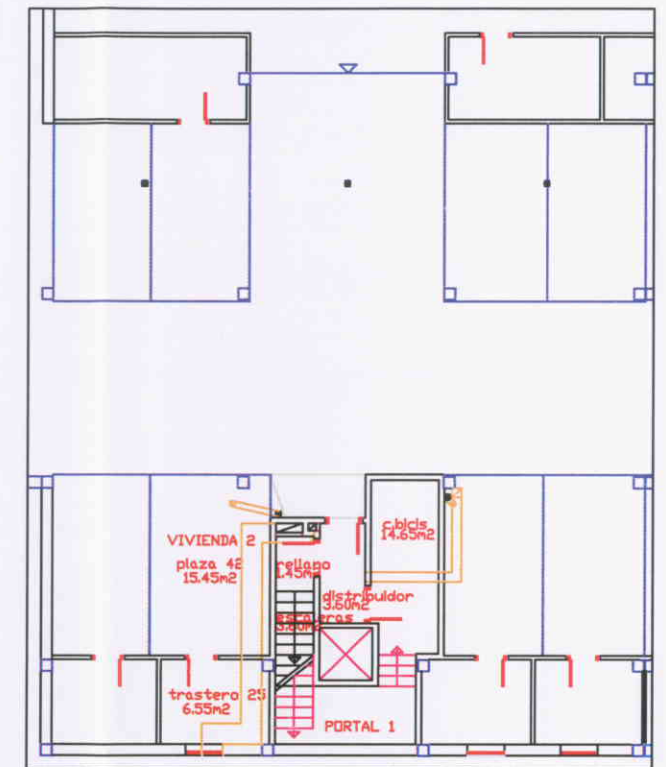

ESCALA 1/200

VIVIENDA 2		ELEMENTOS COMUNES	
DORMITORIO 1	11.55 m2	PORTAL	5.60 m2
DORMITORIO 2	11.40 m2	ESCALERA 1	1.10 m2
ASEO	3.15 m2	ESCALERA 2	8.10 m2
BANO	4.15 m2	RELLANO 1	5.15 m2
COCINA	9.70 m2	RELLANO 2	4.70 m2
SALON- COMEDOR	19.90 m2		
DISTRIBUIDOR	4.00 m2		
HALL	2.50 m2		
ESCALERA	4.10 m2		
TOTAL SUPERFICIE DE VIVIENDA 2	70.45 m2	TOTAL SUPERFICIE ELEMENTOS COMUNES	24.65 m2
PARCELA	25.45 m2		


ARQUITECTOS :
 Juan José ECHEVERIA DANCAUSA
 Iñaki TANCO HUALDE
 Rafael ARRIZABALAGA LIZARRAGA
 c/ Ronda de las ventas 8, 1ºB - 31600 Burlada - tfo. 948 13 06 91 - fax.948 38 22 38 - e-mail: elpa@eipa.es

NOTA: PLANOS ORIENTATIVOS SUSCEPTIBLES DE MODIFICACION POR LA DIRECCION FACULTATIVA DE LA OBRA


PORTAL 3
VIVIENDA 12
DUPLEX BAJO DERECHA
ESCALA: 1/100

Z:\logotipos txori\el txori 01.jpg


PLANTA PRIMERA

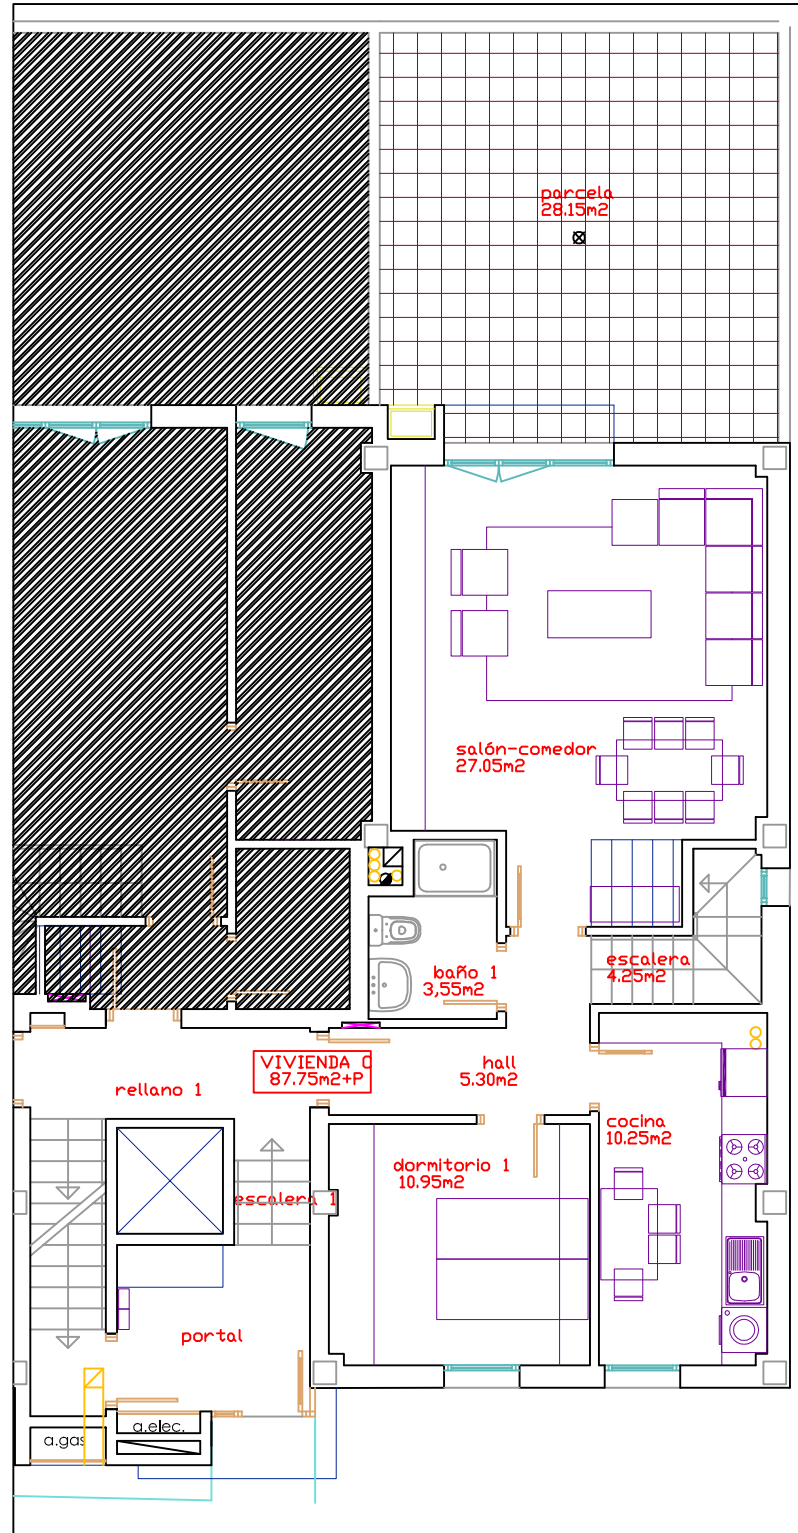

PLANTA SEGUNDA

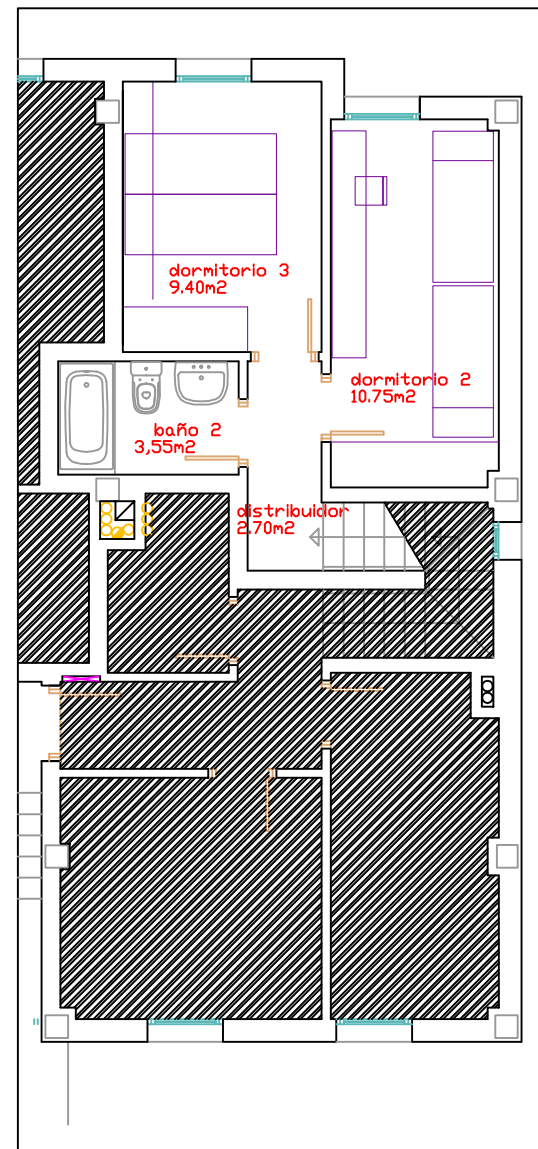

GARAJE Y TRASTERO

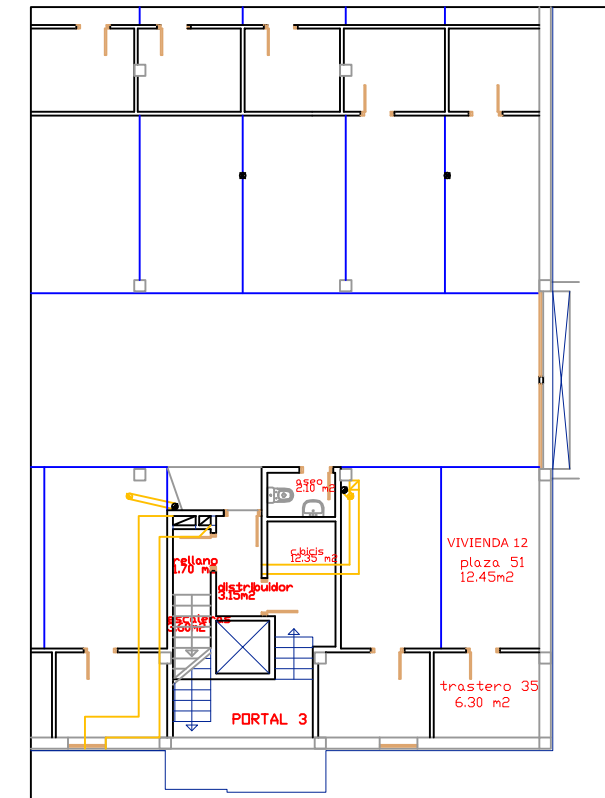

ESCALA 1/200

VIVIENDA 12		ELEMENTOS COMUNES	
DORMITORIO 1	10.95 m2	PORTAL	5.60 m2
DORMITORIO 2	10.75 m2	ESCALERA 1	1.10 m2
DORMITORIO 3	9.40 m2	ESCALERA 2	8.10 m2
BANO 1	3.55 m2	RELLANO 1	5.15 m2
BANO 2	3.55 m2	RELLANO 2	4.70 m2
COCINA	10.25 m2		
SALON-COMEDOR	27.05 m2		
DISTRIBUIDOR	2.70 m2		
HALL	5.30 m2		
ESCALERA	4.25 m2		
TOTAL SUPERFICIE DE VIVIENDA 12	87.75 m2	TOTAL SUPERFICIE ELEMENTOS COMUNES...	24.65 m2
PARCELA	282.5 m2		

ARQUITECTOS :
 Juan José ECHEVERIA DANCAUSA
 Iñaki TANCO HUALDE
 Rafael ARRIZABALAGA LIZARRAGA
 c/ Ronda de las ventas 8, 1ºB - 31600 Burlado - Ifno. 948 13 06 91 - fax.948 38 22 38 - e-mail: eipa@eipa.es